



การเคหะแห่งชาติ



โครงการเคหะชุมชนและบริการชุมชน

ลาดกระบัง 2

*ภาพการก่อสร้างและบรรยากาศจำลอง

//
ตอบโจทย์การอยู่อาศัย
บนทำเลลาดกระบัง-สุวรรณภูมิ
ใกล้สนามบินสุวรรณภูมิ,
แอร์พอร์ต ลิงก์
และจุดขึ้น-ลง ทางด่วน

//




Plan



- อาคารชุด 5 ชั้น
- 1 ห้องนอน
- 1 ห้องน้ำ
- พื้นที่ใช้สอยประมาณ 32 ตร.ม.

Map

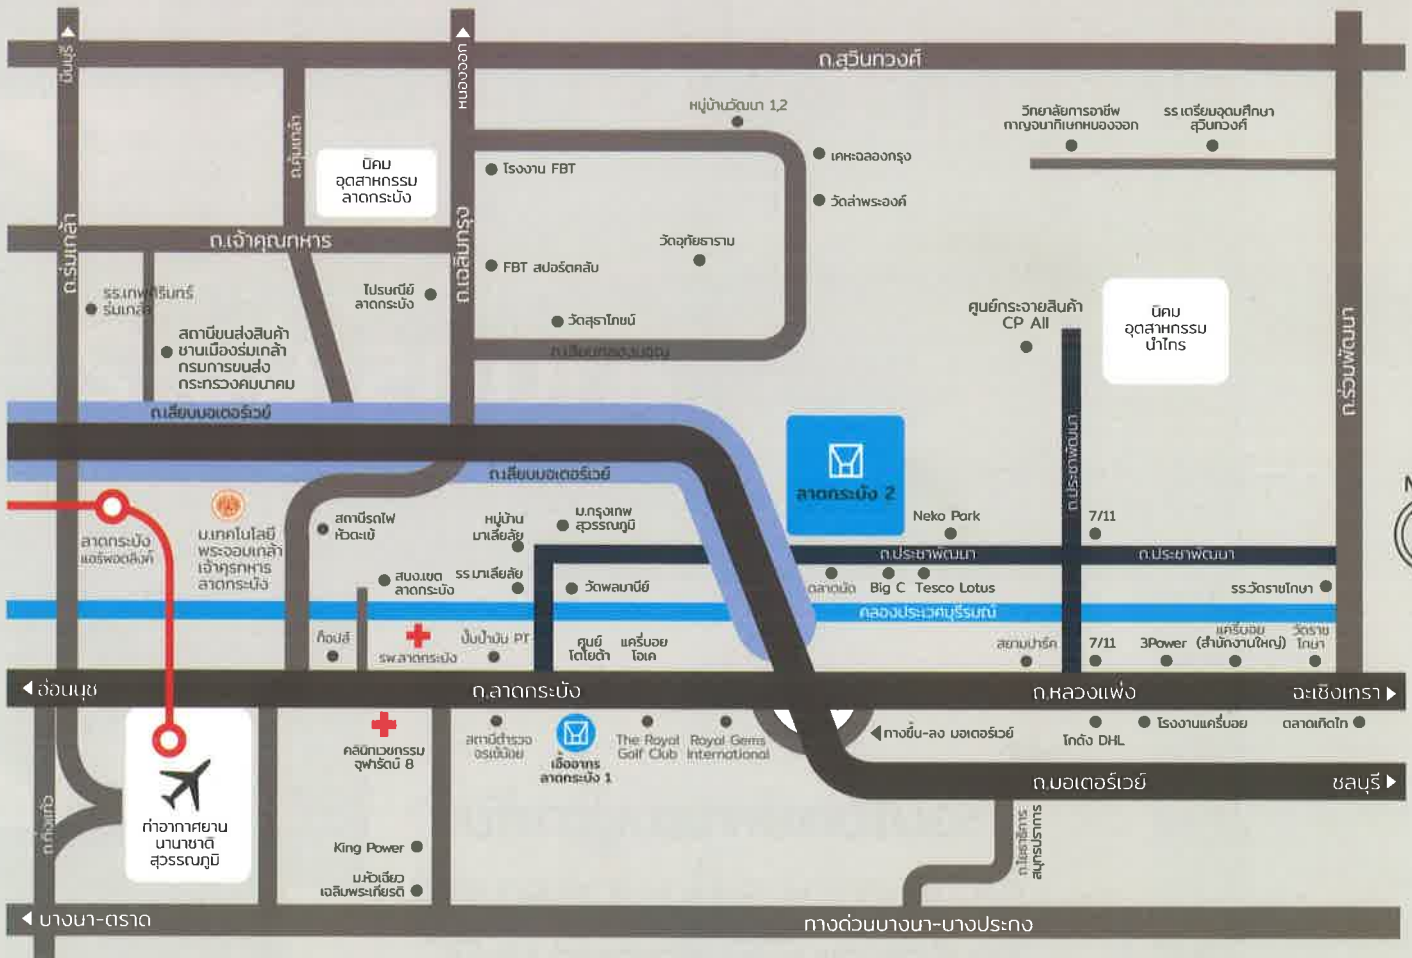

ที่ตั้งโครงการฯ ลาดกระบัง 2 ถนนประชาพัฒนา แขวงทับยาว เขตลาดกระบัง กรุงเทพฯ

หมายเหตุ
1. ข้อความตามที่แจ้งนี้ การเคหะแห่งชาติของสวทช.ที่แก้ไขเปลี่ยนแปลงโดยไม่จำเป็นต้องแจ้งให้ทราบล่วงหน้า
2. ภาพที่ปรากฏในเอกสารฉบับนี้ เป็นภาพและบรรยากาศจำลองเพื่อใช้ในการโฆษณาและส่งเสริมการขาย
ผลิตโดย กองลูกค้าสัมพันธ์และส่งเสริมการตลาด ฝ่ายการตลาด ส.ค. 2565



จองบ้านออนไลน์

house.nha.co.th

f @ NHA_marketing 1615