


แผนการพัฒนาโครงการฟื้นฟูเมืองชุมชนดินแดง รองรับผู้อยู่อาศัยเดิม ระยะที่ 2

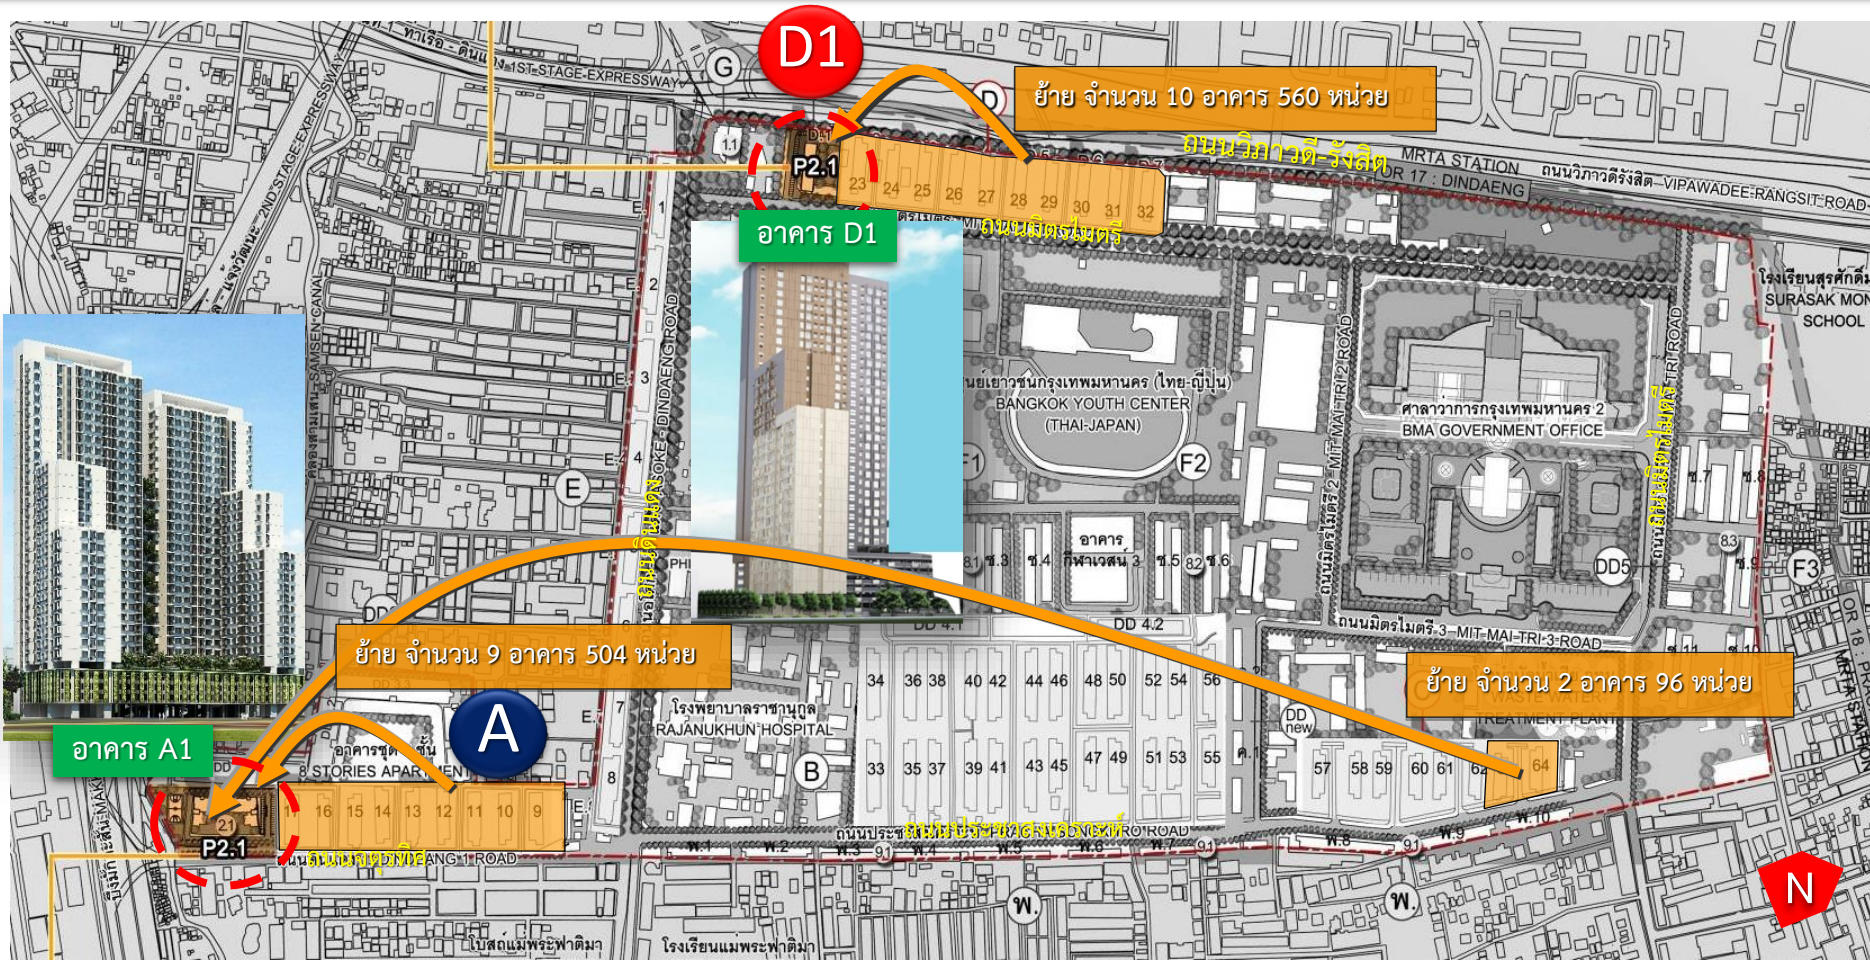

	แปลง (ที่ตั้ง)	จำนวนอาคาร(หน่วย)	ปีที่พัฒนา	รองรับผู้อยู่อาศัยเดิมที่ย้ายเข้า	ย้ายเข้า
ระยะที่ 2 1,247 หน่วย	A (แฟลต 18-20)	อาคาร A1 (32 ชั้น) 1อาคาร (635หน่วย)	ก่อสร้างอาคารใหม่ ปี 2564 - 2569	รองรับผู้อยู่อาศัยเดิมจากแฟลต 9-17 และ 63-64 รวม 600 หน่วย	ปี 2566 - 2569
	D1 (แฟลต 21-22)	อาคาร D1 (35 ชั้น) 1อาคาร (612หน่วย)		รองรับผู้อยู่อาศัยเดิมจากแฟลต 23-32 รวม 560 หน่วย	
	รวม	2 อาคาร (1,247 หน่วย)		1,160 หน่วย	